


PLANO DE SALVAGUARDA DA ZONA BAIXA DE TANCOS

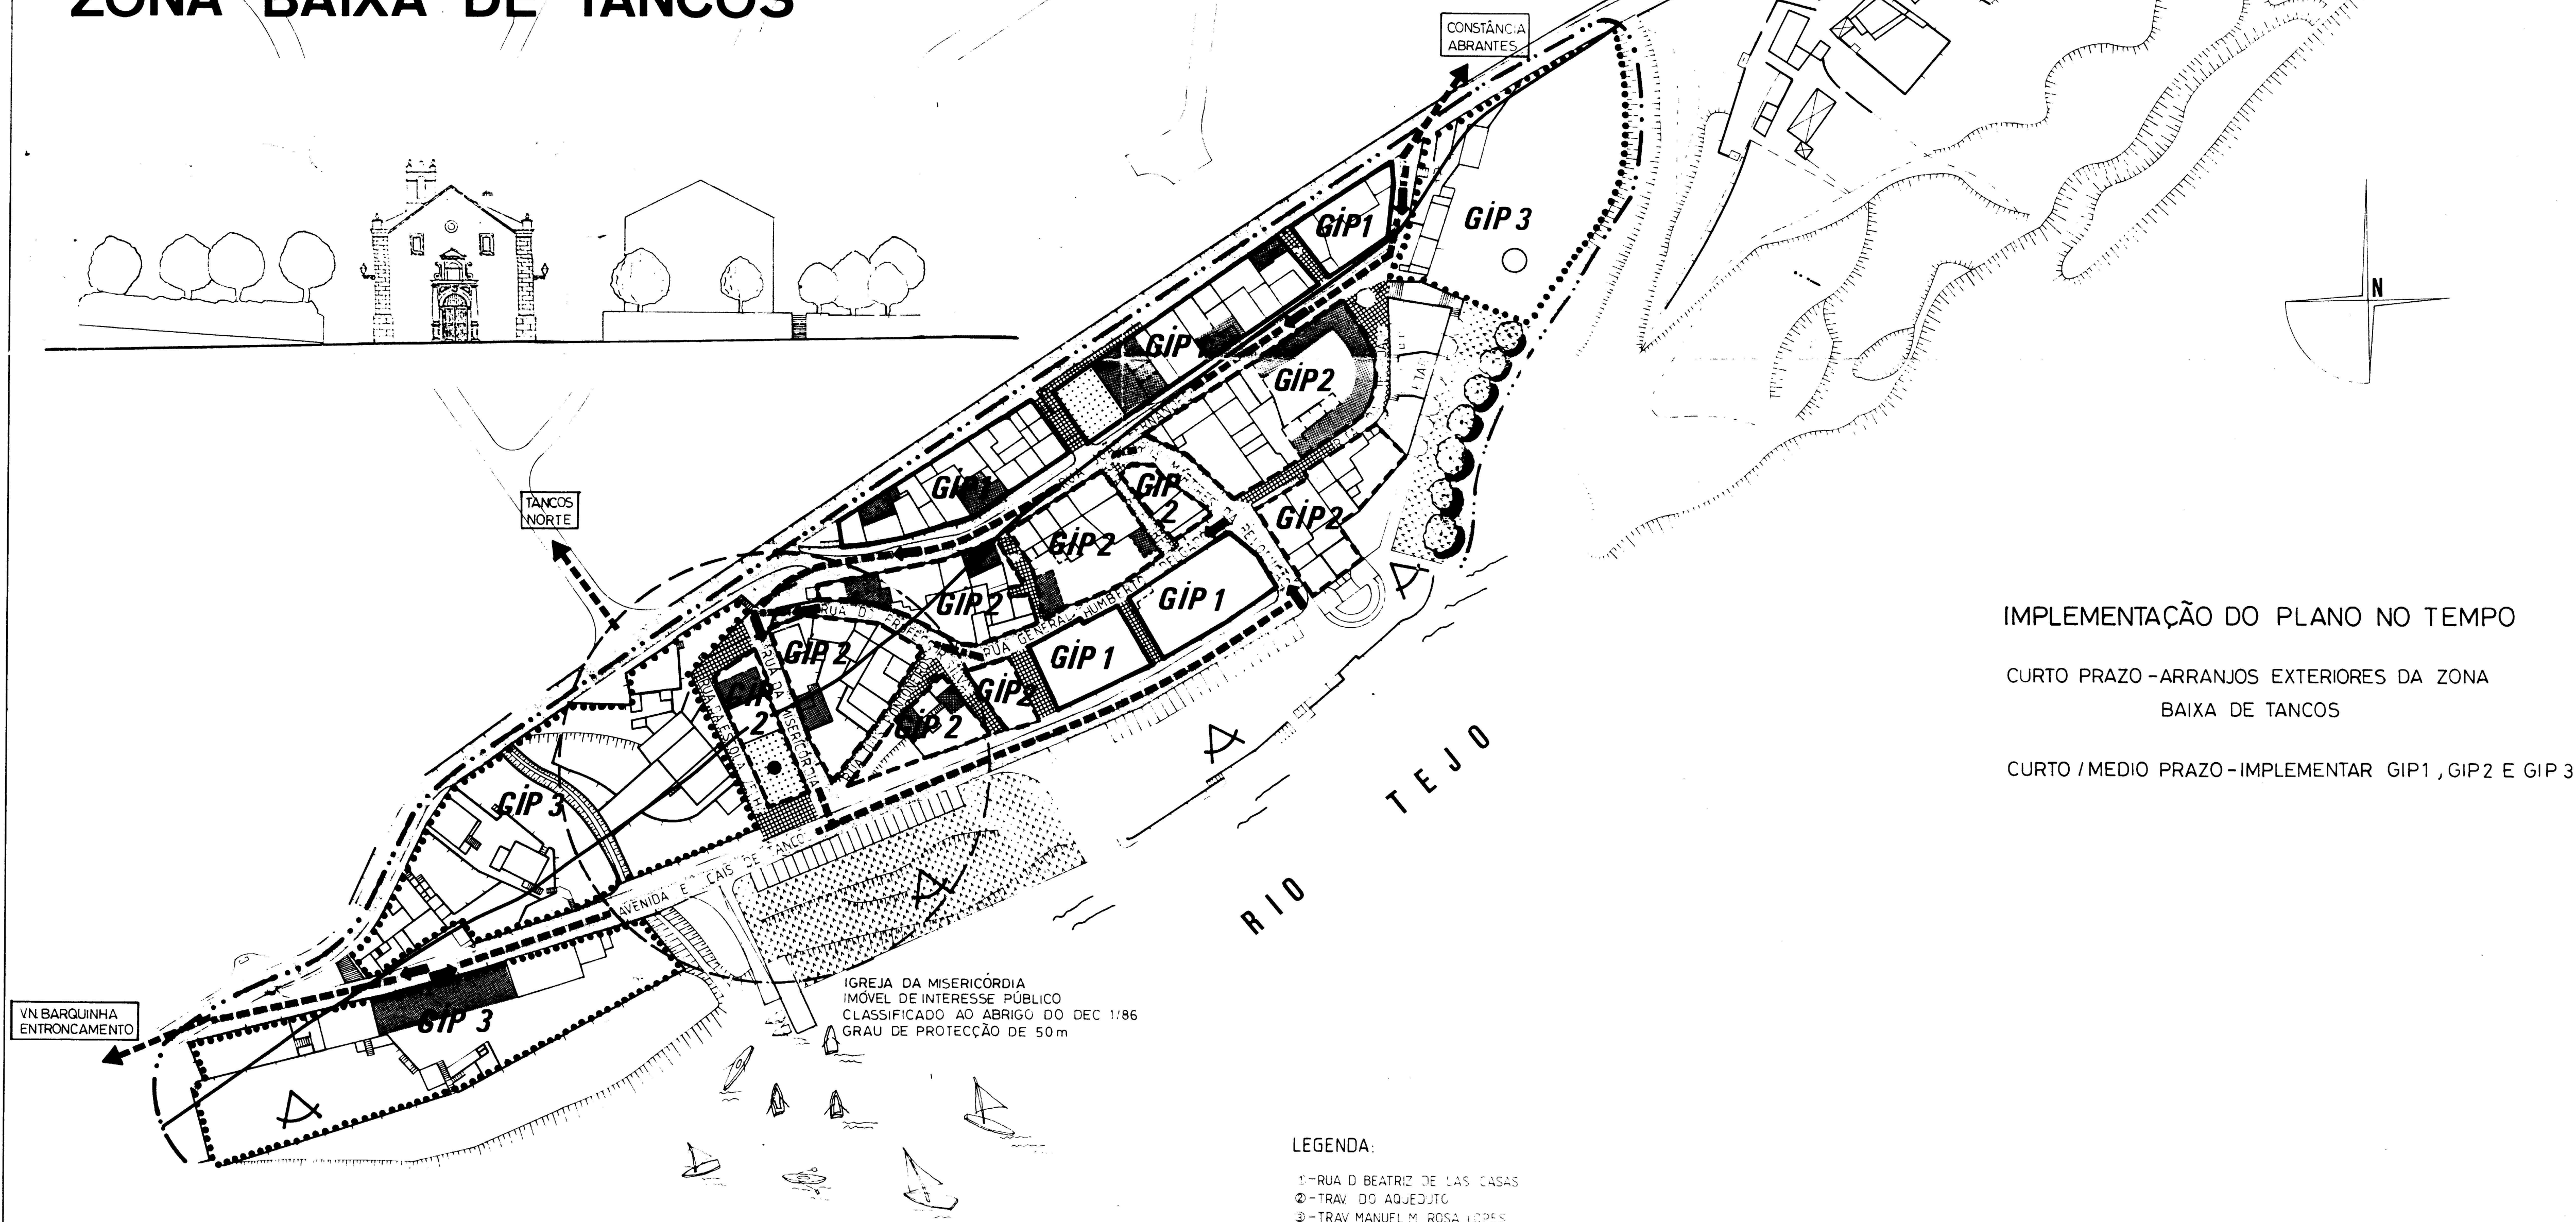

IMPLEMENTAÇÃO DO PLANO NO TEMPO

CURTO PRAZO -ARRANJOS EXTERIORES DA ZONA
BAIXA DE TANCOS

CURTO /MEDIO PRAZO-IMPLEMENTAR GIP1 ,GIP2 E GIP 3

LEGENDA:

- 1-RUA D BEATRIZ DE LAS CASAS
- 2-TRAV. DO AQUEDUTO
- 3-TRAV. MANUEL M. ROSA LOPES
- ZONA PANORÂMICA
- IMÓVEL DE VALOR CONCELHO -CENTRO CULTURAL
- IMÓVEL DE QUALIDADE
- OO-CONJUNTO DE ÁRVORES DE VALOR
- GIP-GRAU DE INTERVENÇÃO PRIORITÁRIA

- LÍMITE DA ÁREA DE INTERVENÇÃO DA ZONA BAIXA DE TANCOS
- LÍMITE DA CHEIA DE 1979
- VIAS PRINCIPAIS
- VIAS SECUNDÁRIAS
- SENTIDO DO TRÁFEGO MECÂNICO
- VIAS DE TRÁFEGO PEDONAL
- REDE DE TRÁFEGO PERIFÉRICO
- ESTACIONAMENTOS A CRIAR
- NOVAS CONSTRUÇÕES
- ZONA VERDE

GTL GABINETE TÉCNICO LOCAL		REABILITAÇÃO URBANA	
PLANO DE SALVAGUARDA			
ZONA BAIXA DE TANCOS			
Arq.		DESIGNAÇÃO:	
Eng.		PLANTA DE SÍNTESE	
Top.		O COORDENADOR	
Des.		Data	
Ver.		25 / 6 / 91	

ESCALAS: 1:1000 25

CÂMARA MUNICIPAL DE VILA NOVA DA BARQUINHA